




|

## **Anlage 2 – Vorhaben- und Erschließungsplan**

**Stand 30.08.2021**

|

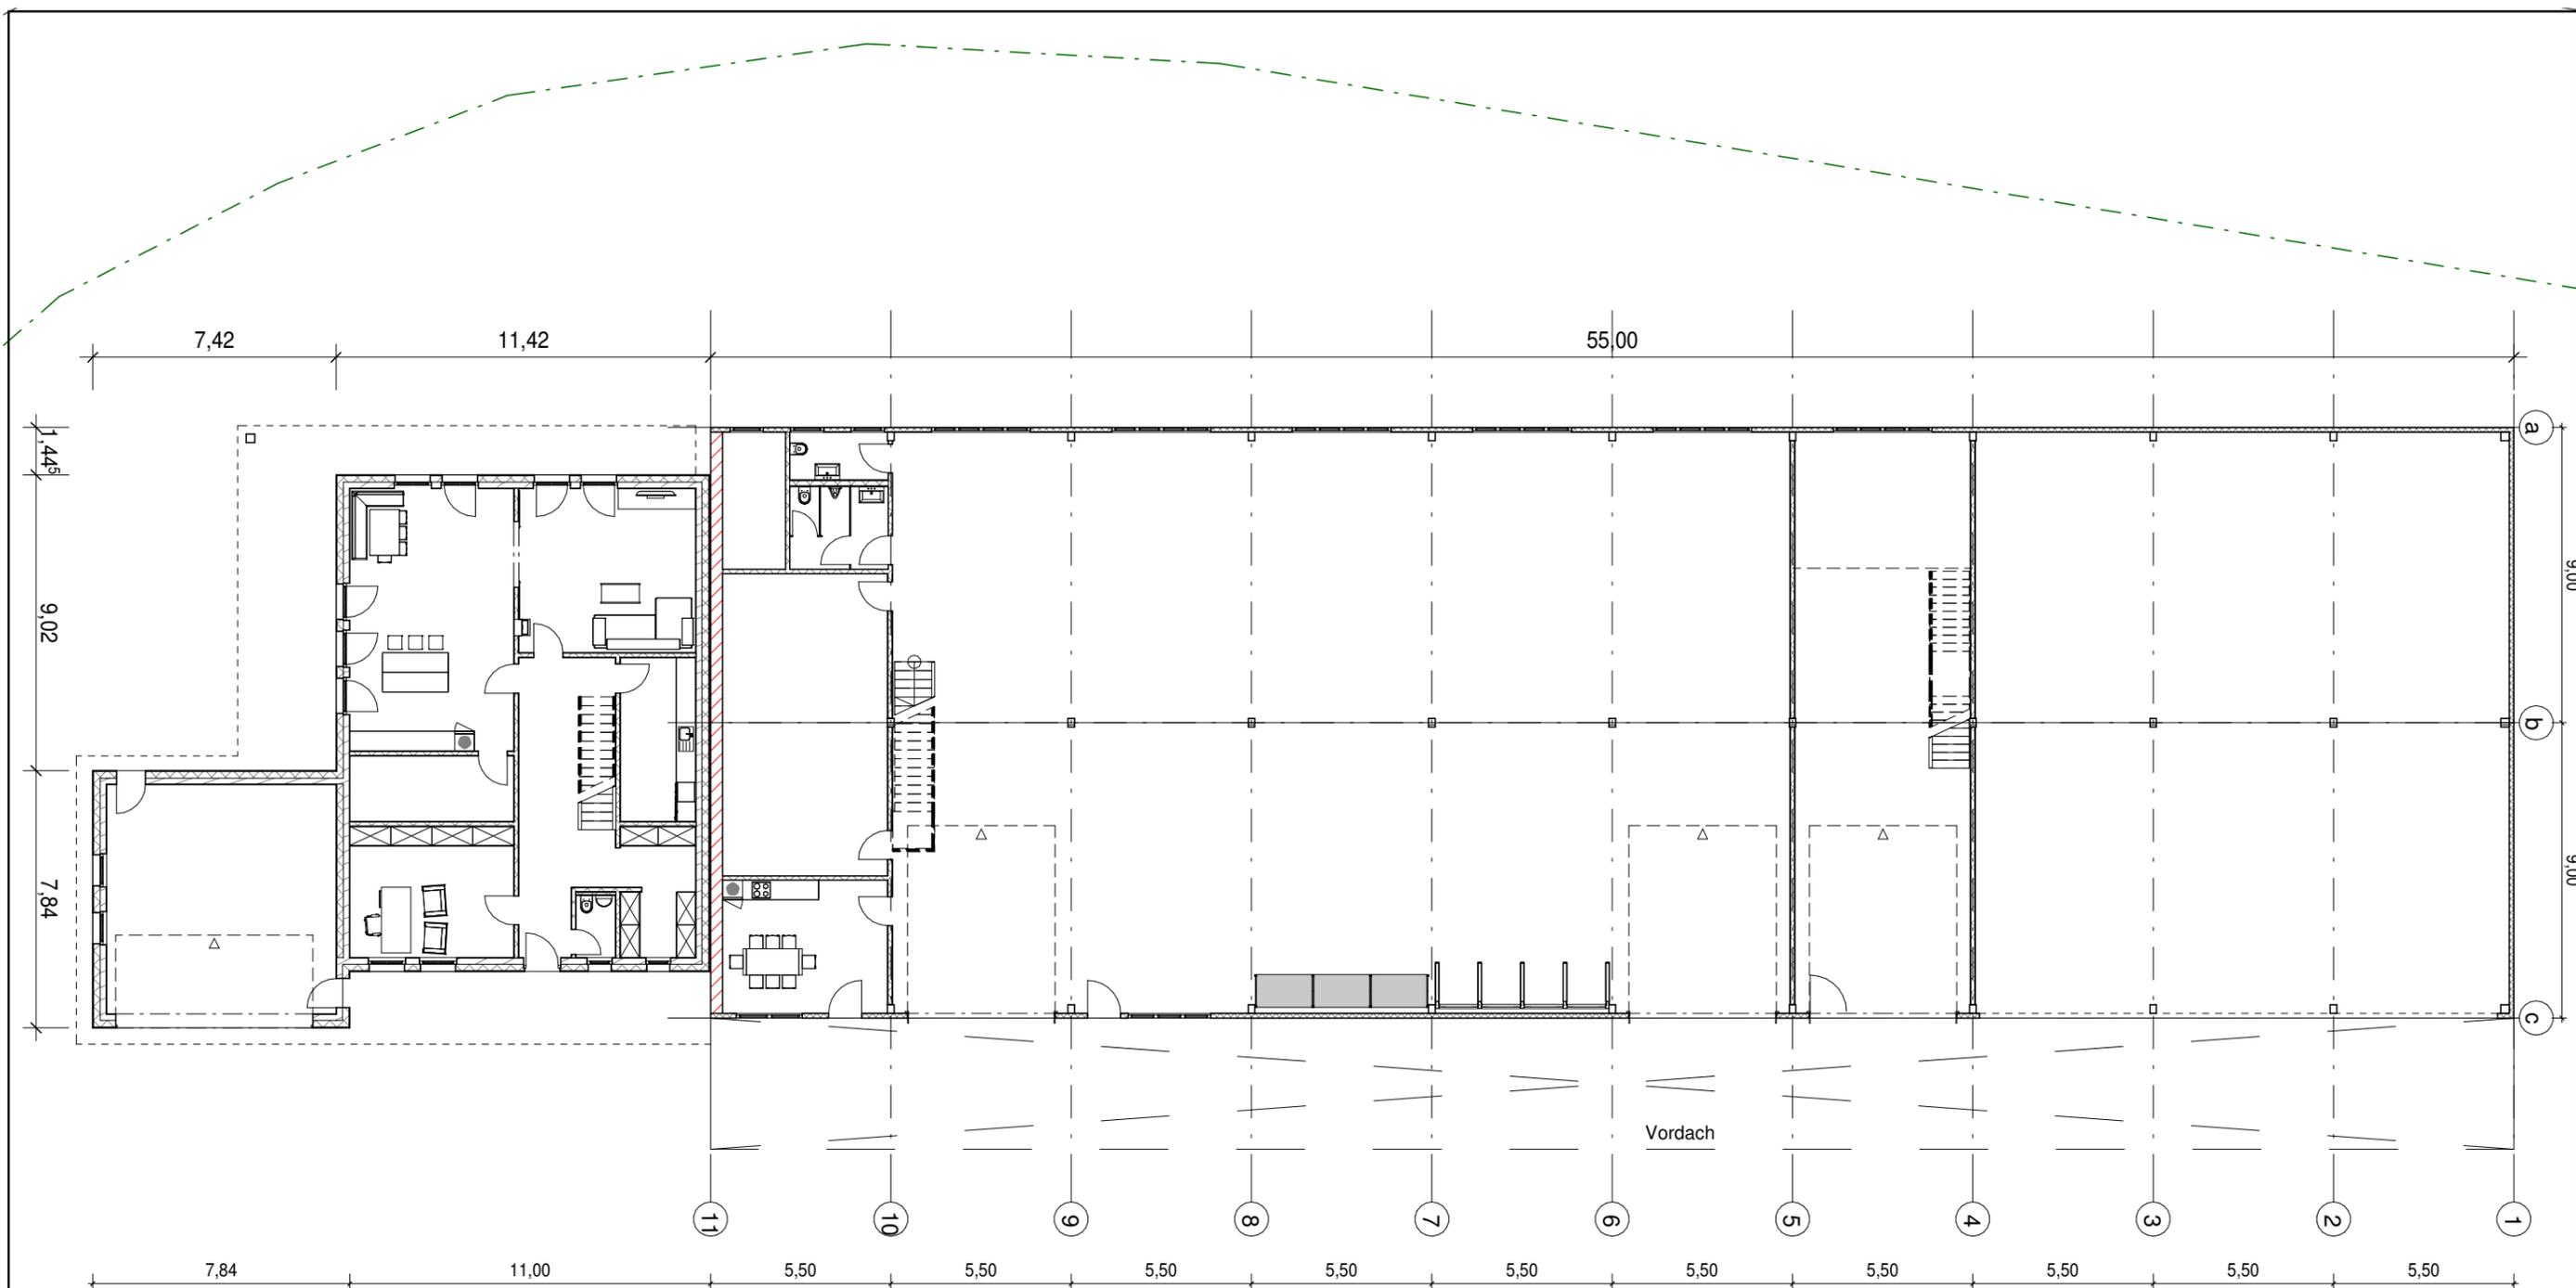

**Erdgeschoss 1:200**

Vorhaben- und Erschließungsplan zum Vorhabenbezogenen  
 Bebauungsplan "Zimmerei mit Wohngebäude Fl.-Nr 372"  
 Gemarkung Ettringen


30.08.2021

Gemeinde Ettringen



dreierarchitektur GmbH  
 86381 Krumbach  
 Kirchberg 7  
 Telefon 08282-638899-0  
 info@dreierarchitektur.de



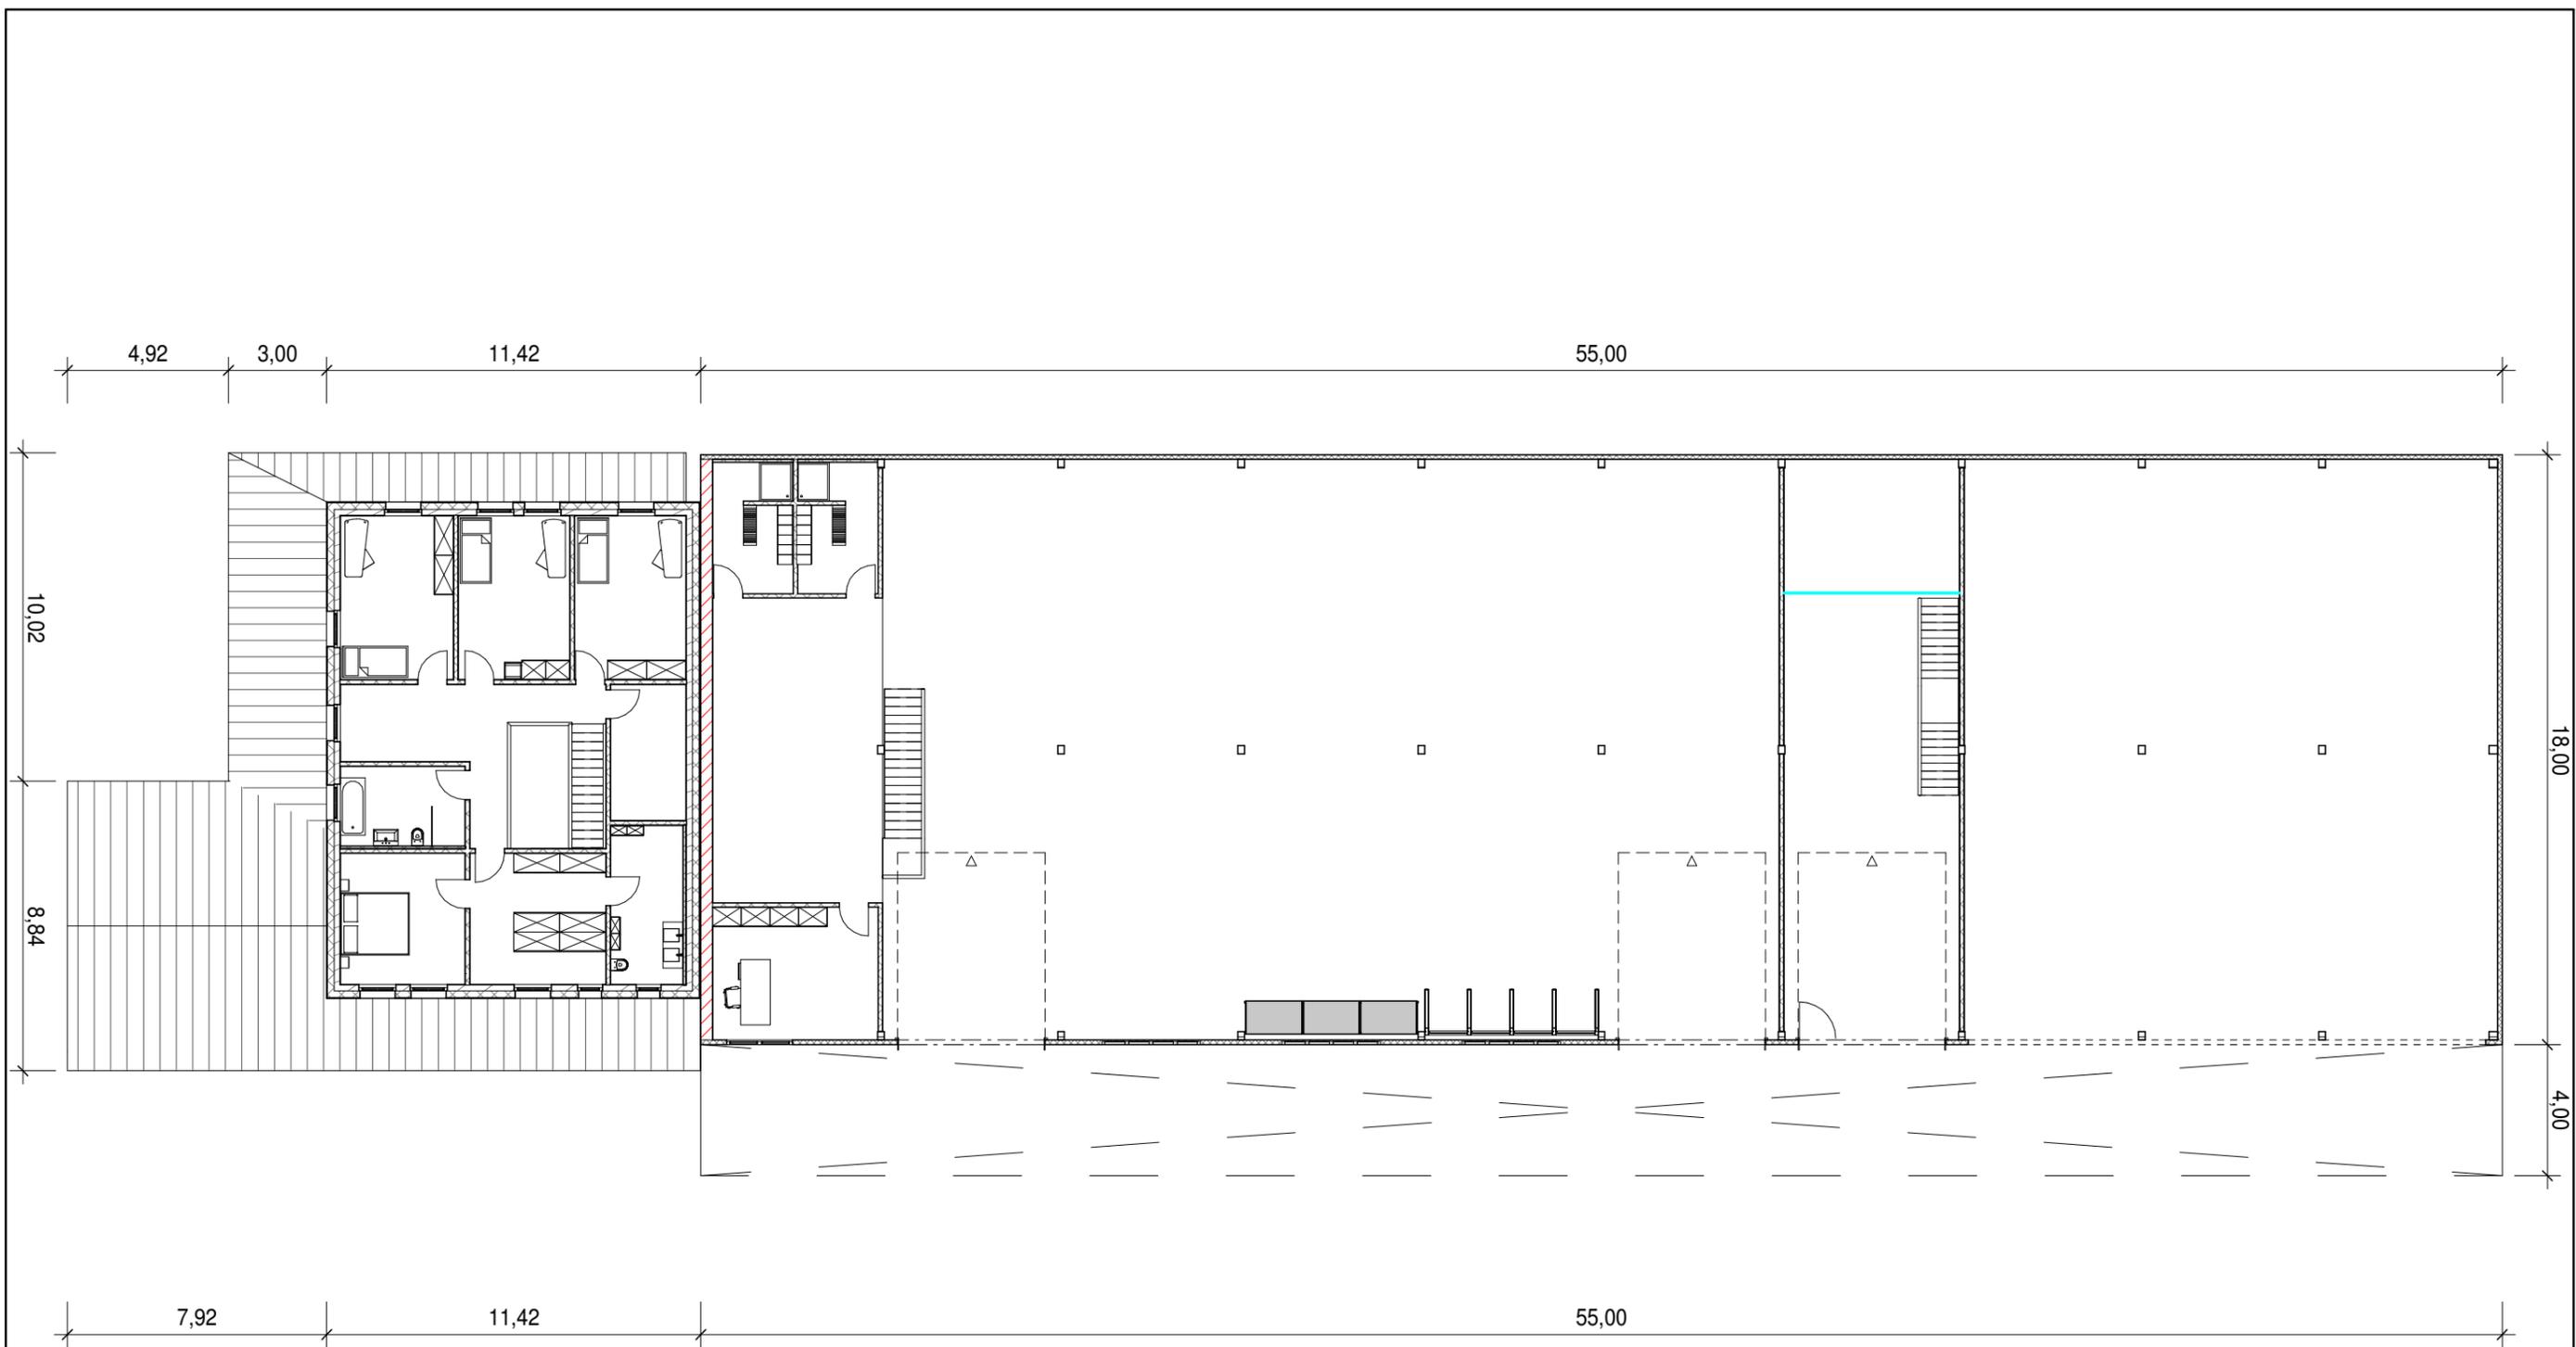

**Obergeschoss 1:200**

Vorhaben- und Erschließungsplan zum Vorhabenbezogenen  
 Bebauungsplan "Zimmerei mit Wohngebäude Fl.-Nr 372"  
 Gemarkung Ettringen

30.08.2021

Gemeinde Ettringen



dreierarchitektur GmbH  
 86381 Krumbach  
 Kirchberg 7  
 Telefon 08282-638899-0  
 info@dreierarchitektur.de







**Ansicht Ost 1:200**



**Ansicht West 1:200**

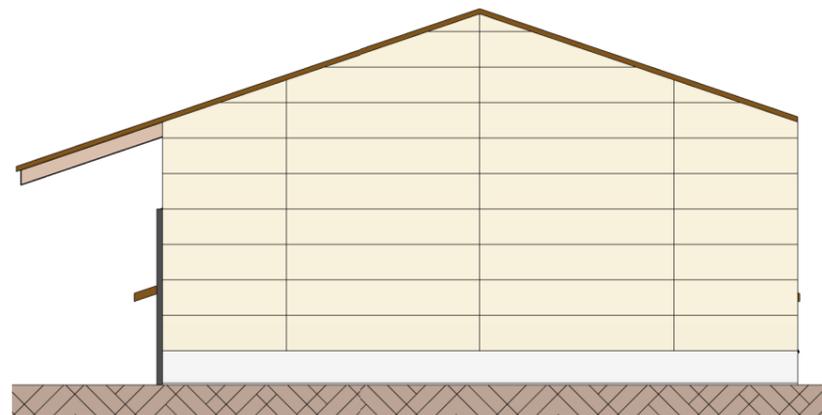

**Ansicht Nord 1:200**

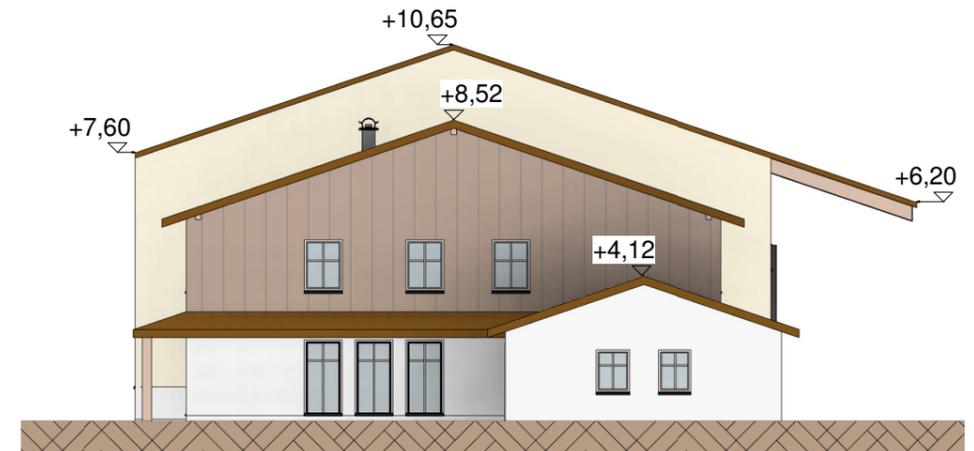

**Ansicht Süd 1:200**

Vorhaben- und Erschließungsplan zum Vorhabenbezogenen  
 Bebauungsplan "Zimmerei mit Wohngebäude Fl.-Nr 372"  
 Gemarkung Ettringen


30.08.2021

Gemeinde Ettringen



dreierarchitektur GmbH  
 86381 Krumbach  
 Kirchberg 7  
 Telefon 08282-638899-0  
 info@dreierarchitektur.de



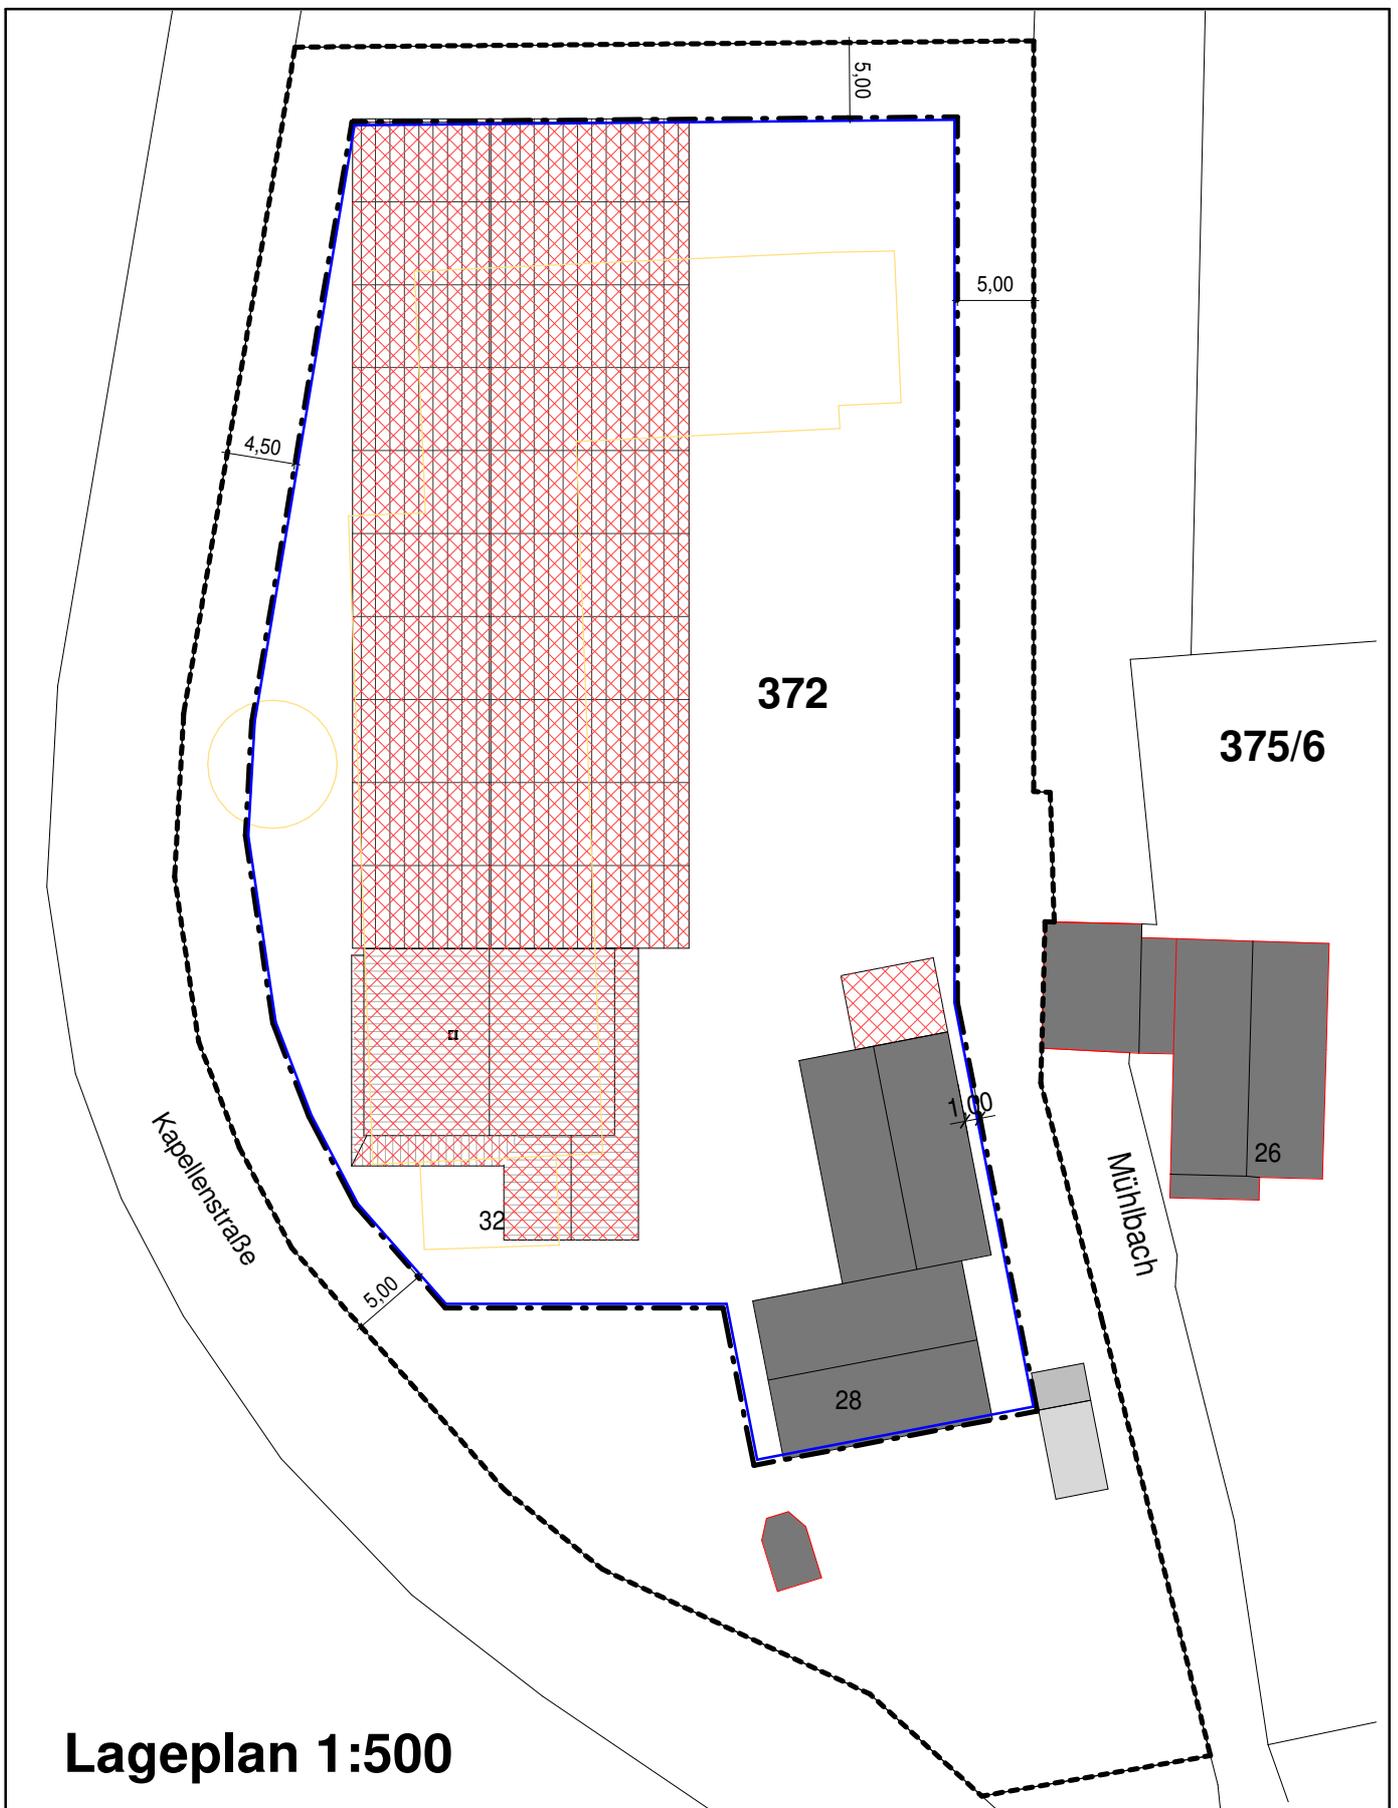

## Lageplan 1:500

Vorhaben- und Erschließungsplan zum Vorhabenbezogenen  
 Bebauungsplan "Zimmerei mit Wohngebäude Fl.-Nr 372"  
 Gemarkung Ettringen

30.08.2021

Gemeinde Ettringen



dreierarchitektur GmbH




86381 Krumbach

Kirchberg 7

Telefon 08282-638899-0

info@dreierarchitektur.de



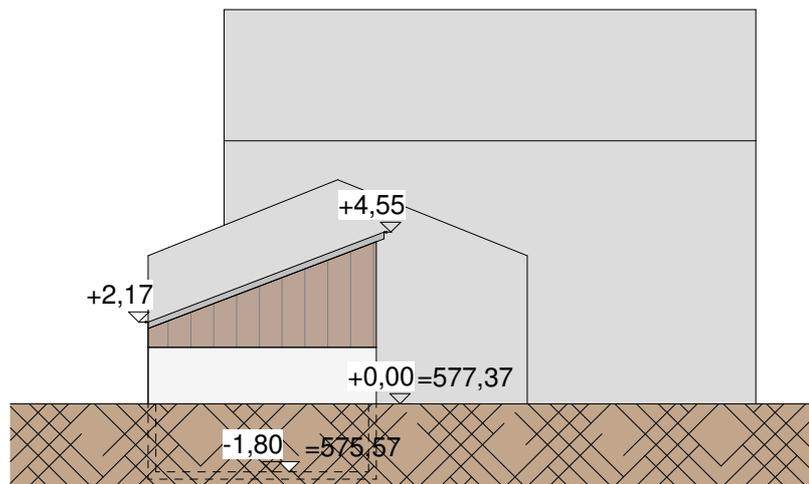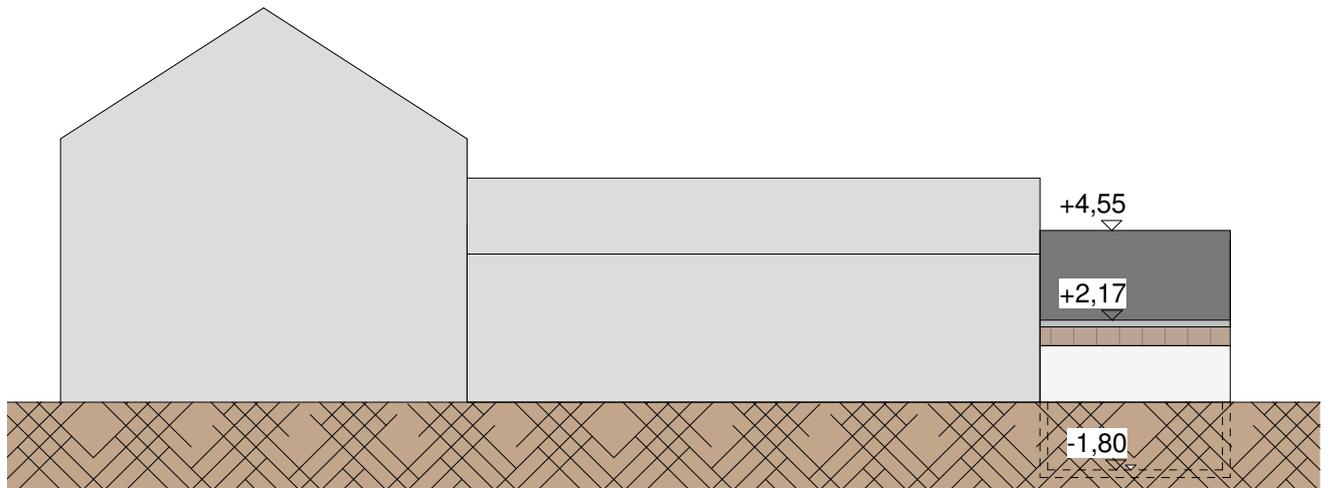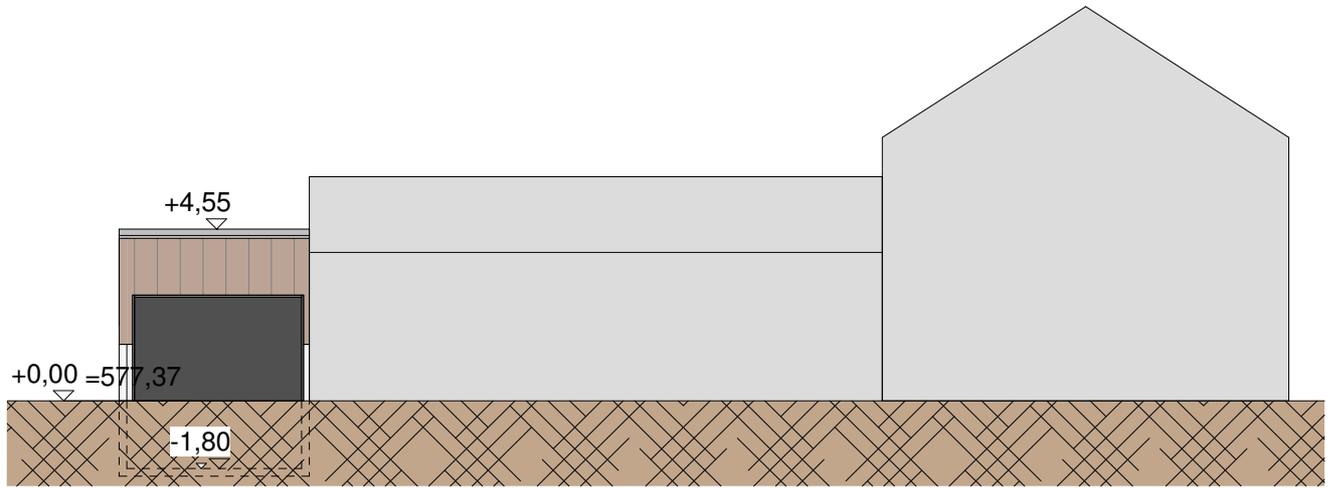

Vorhaben- und Erschließungsplan zum Vorhabenbezogenen  
 Bebauungsplan "Zimmerei mit Wohngebäude Fl.-Nr 372"  
 Gemarkung Ettringen

30.08.2021

Gemeinde Ettringen



dreierarchitektur GmbH


86381 Krumbach

Kirchberg 7

Telefon 08282-638899-0

info@dreierarchitektur.de



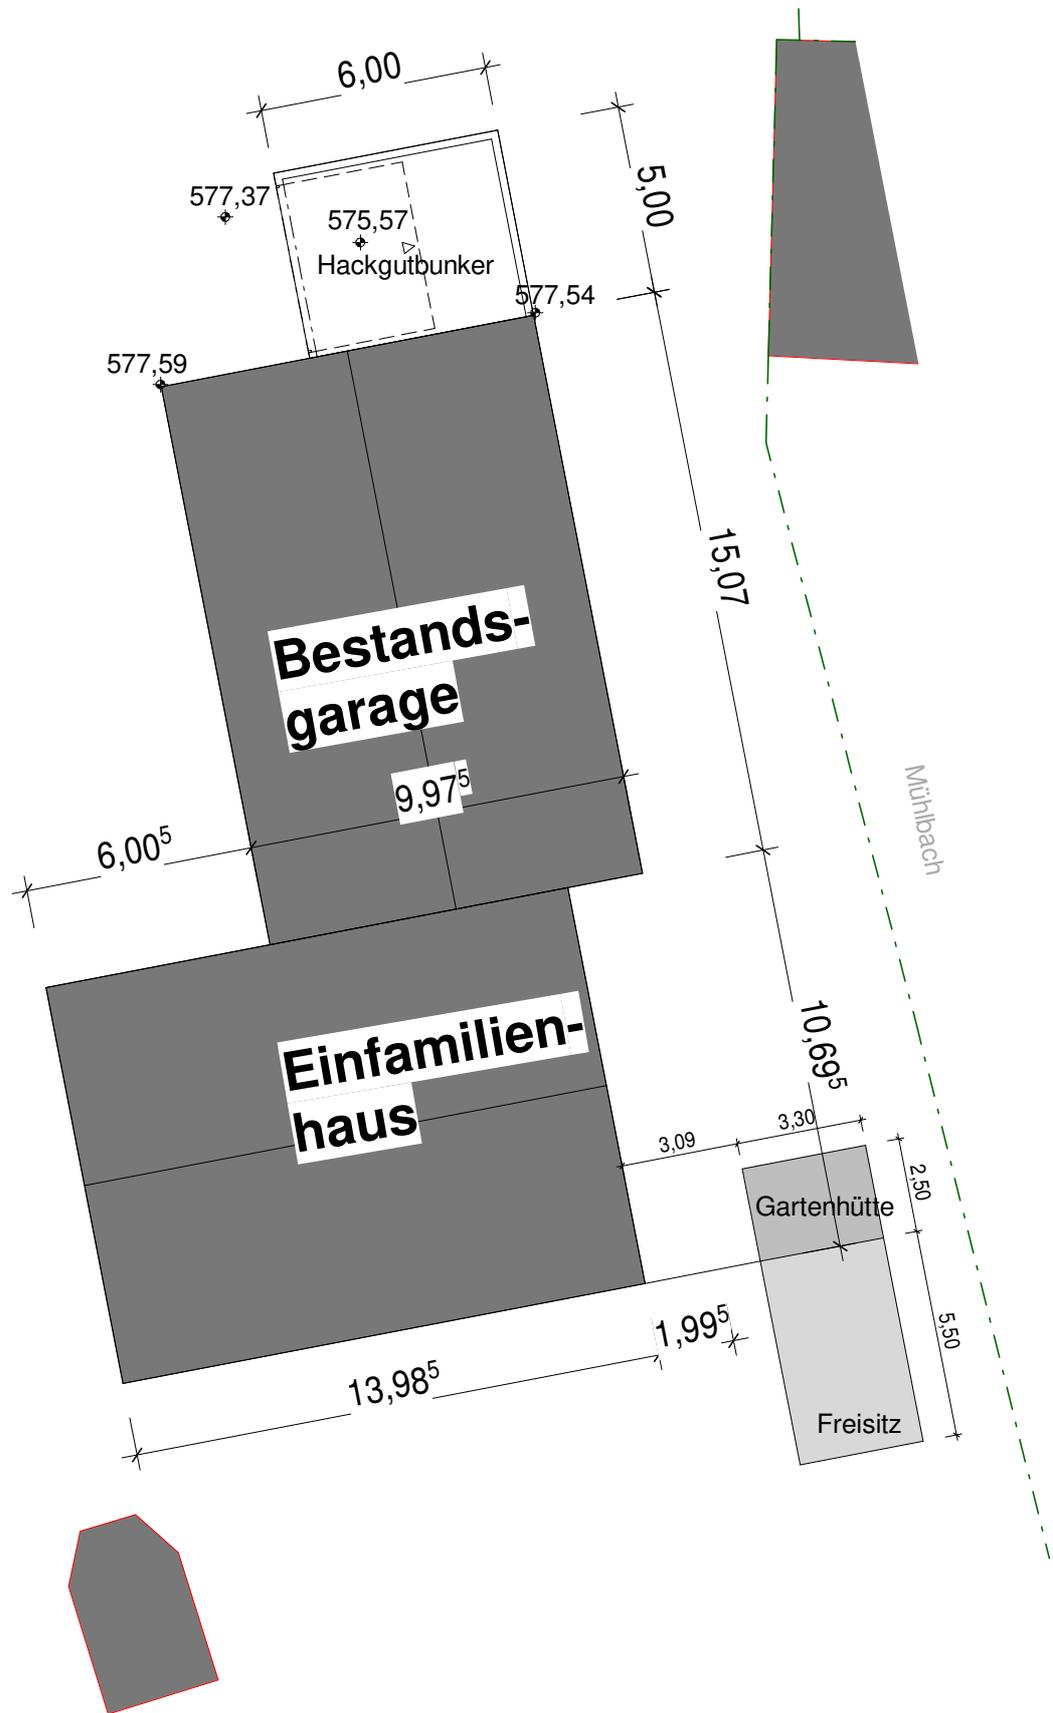

Vorhaben- und Erschließungsplan zum Vorhabenbezogenen  
 Bebauungsplan "Zimmerei mit Wohngebäude Fl.-Nr 372"  
 Gemarkung Ettringen

30.08.2021

Gemeinde Ettringen



dreierarchitektur GmbH

86381 Krumbach

Kirchberg 7

Telefon 08282-638899-0

info@dreierarchitektur.de

