Anlage 2 – Vorhaben- und Erschließungsplan

Stand 29.11.2021

dreierarchitektur GmbH · Kirchberg 7 · 86381 Krumbach
info@dreierarchitektur.de · 08282 638899-0 · www.dreierarchitektur.de

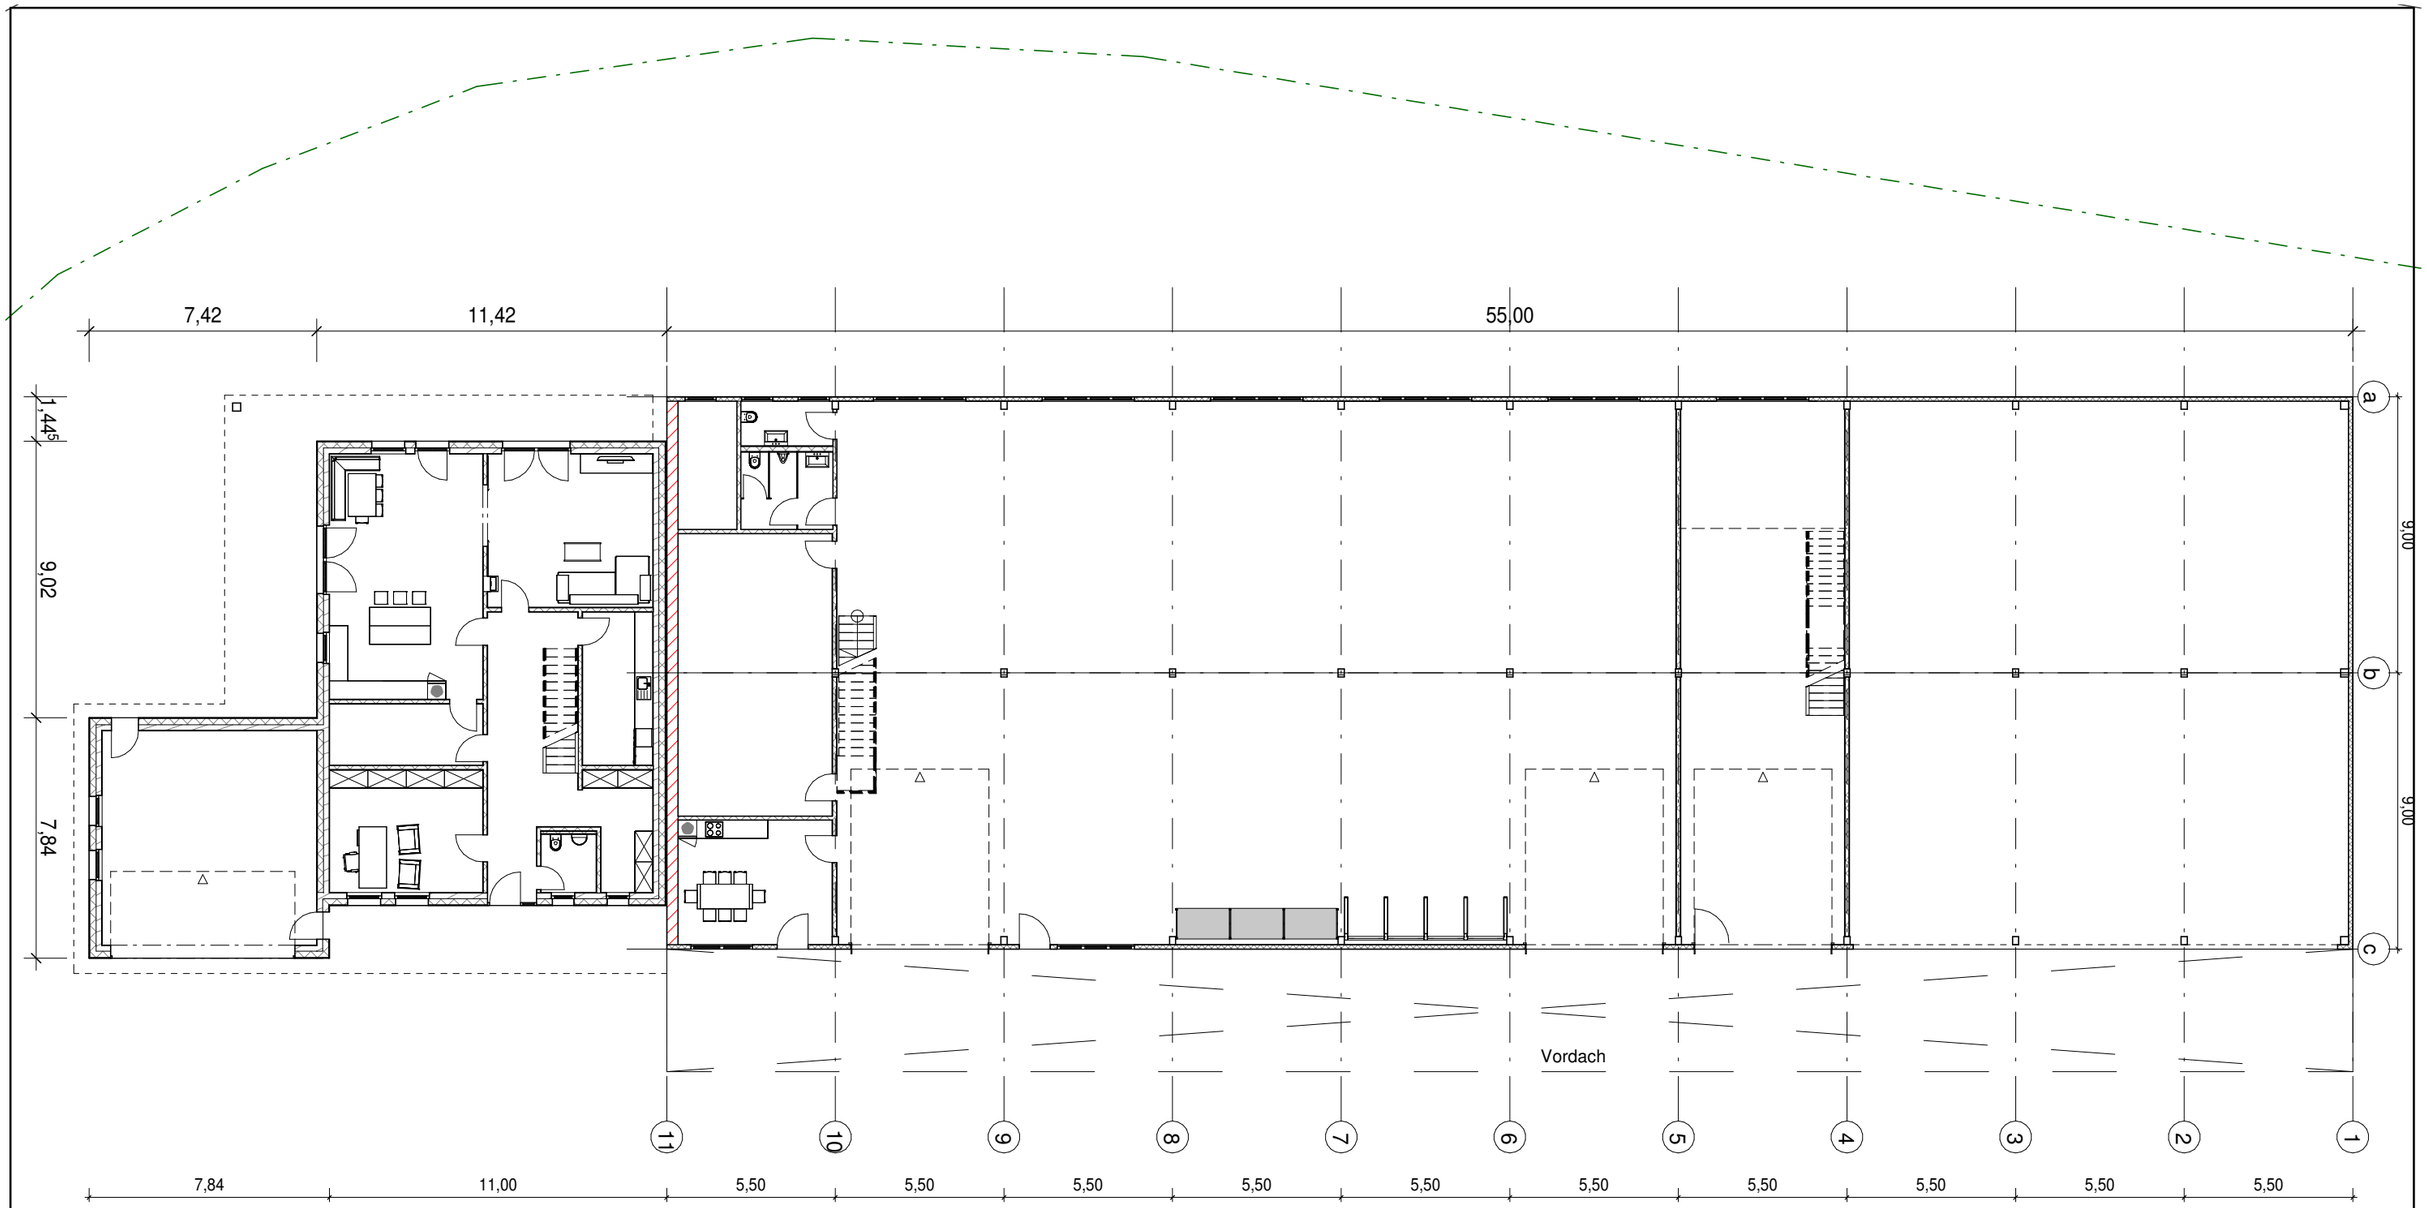

Erdgeschoss 1:200

Vorhaben- und Erschließungsplan zum Vorhabenbezogenen Bebauungsplan "Zimmerei mit Wohngebäude Fl.-Nr 372" Gemarkung Ettringen

29.11.2021

Gemeinde Ettringen

dreierarchitektur GmbH
86381 Krumbach
Kirchberg 7
Telefon 08282-638899-0
info@dreierarchitektur.de

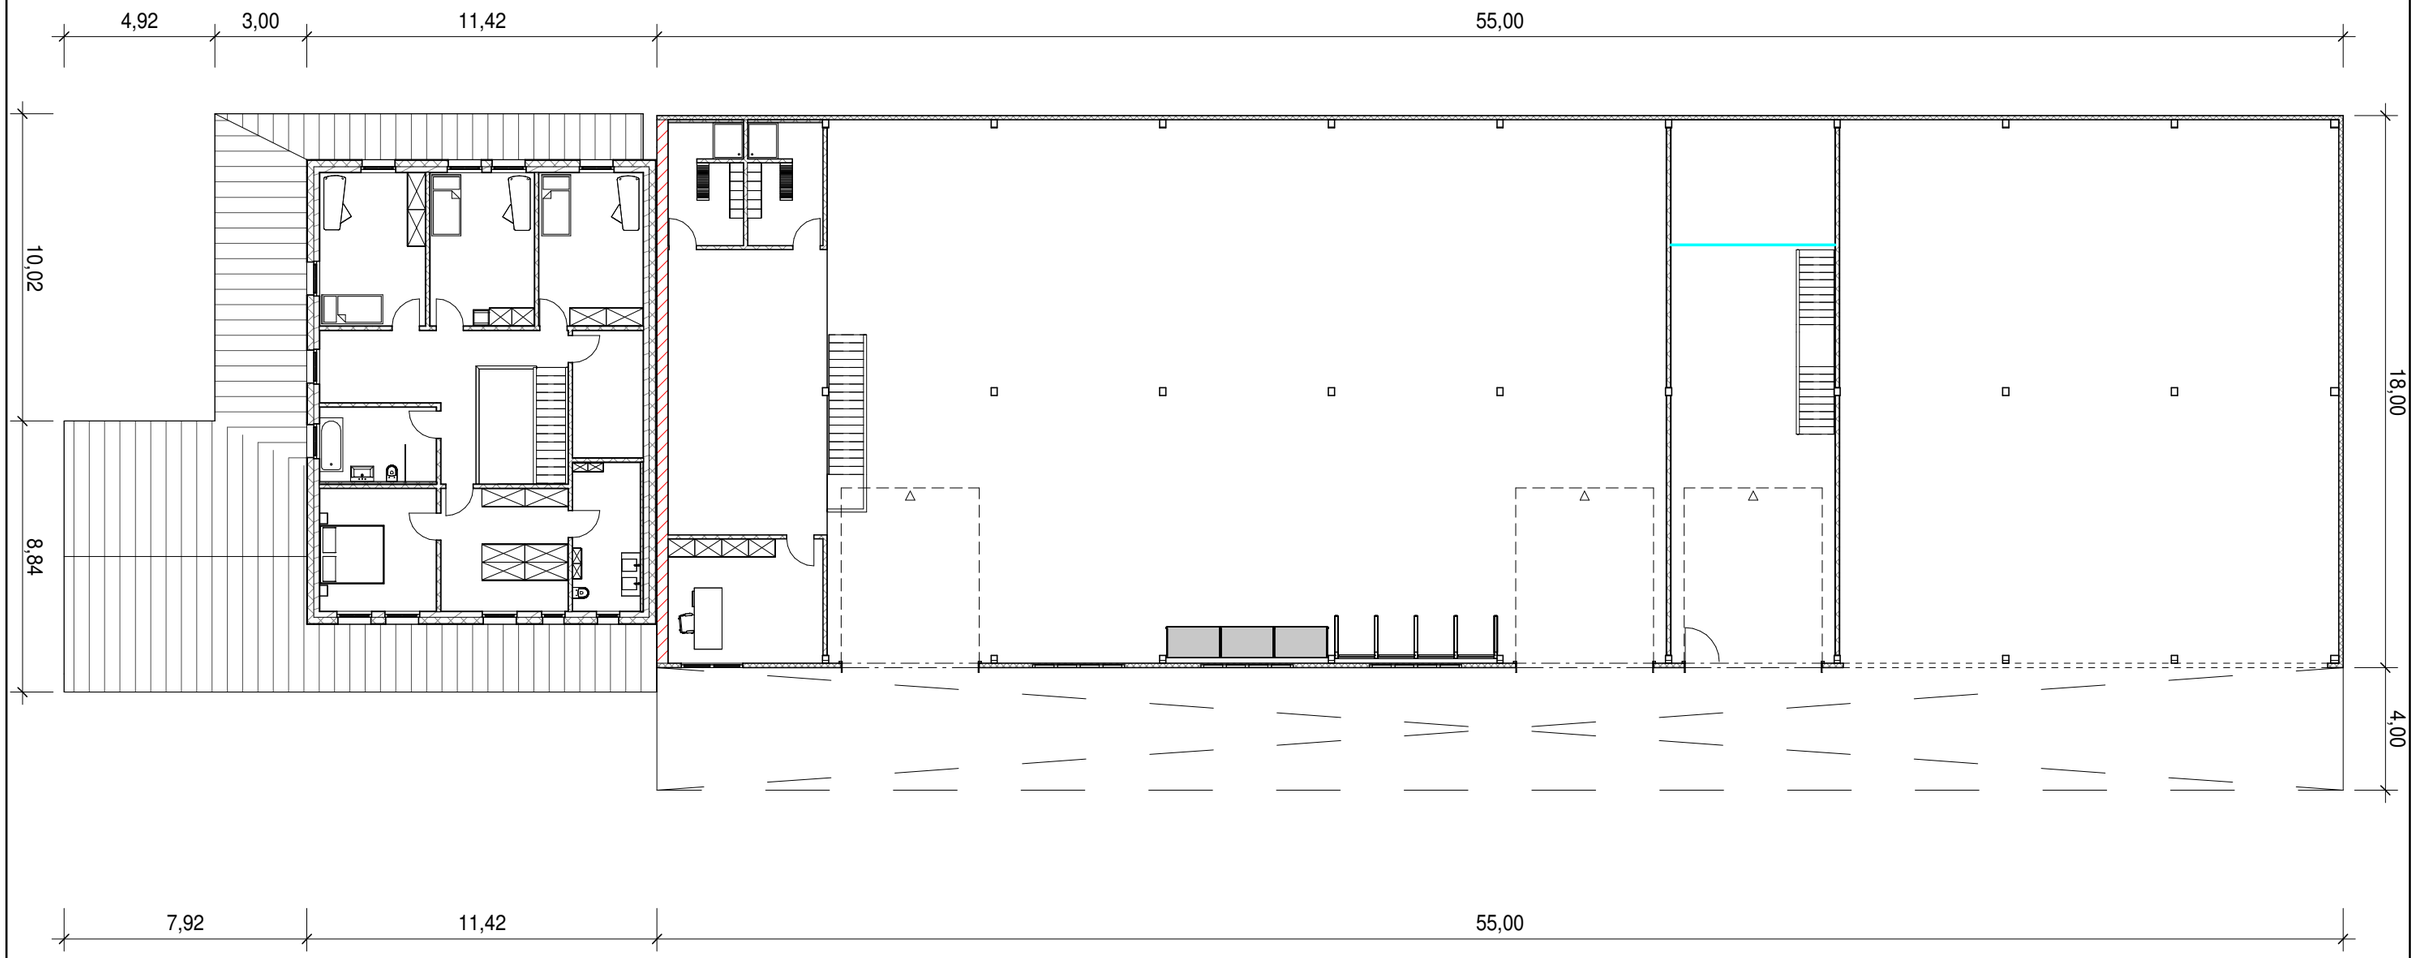

Obergeschoss 1:200

Vorhaben- und Erschließungsplan zum Vorhabenbezogenen Bebauungsplan "Zimmerei mit Wohngebäude Fl.-Nr 372"
Gemarkung Ettringen

29.11.2021

Gemeinde Ettringen

dreierarchitektur GmbH
86381 Krumbach
Kirchberg 7
Telefon 08282-638899-0
info@dreierarchitektur.de

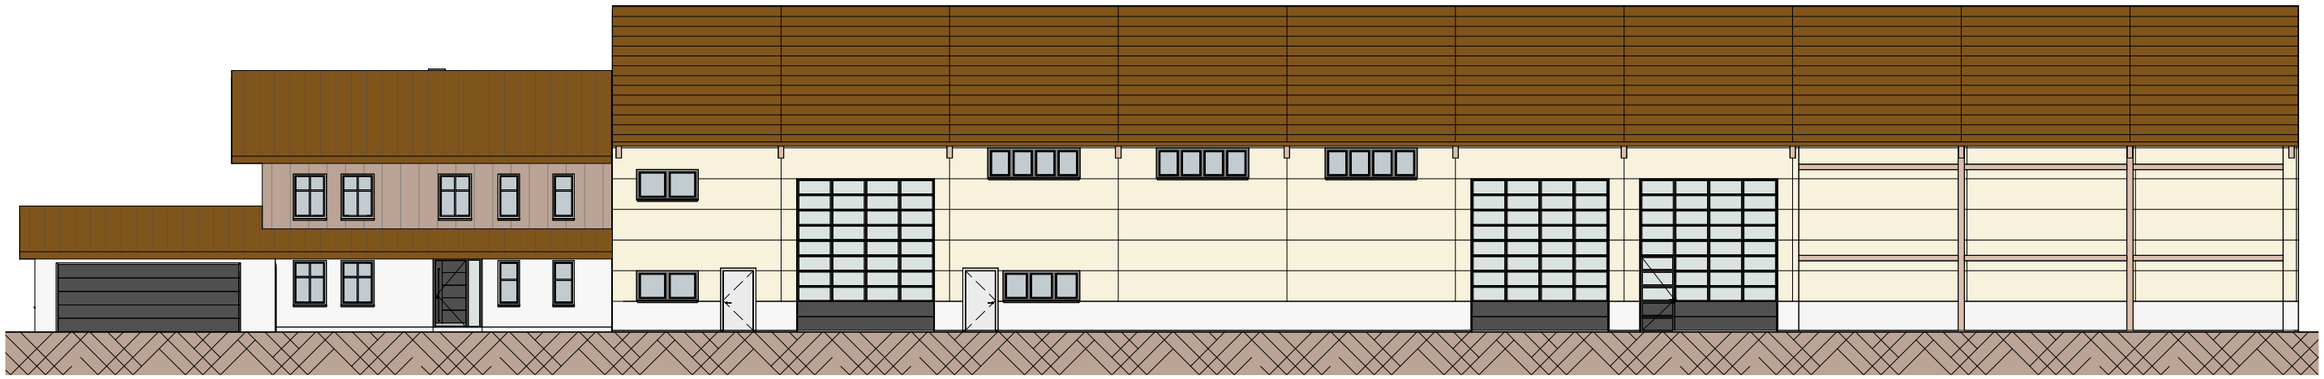

Ansicht Ost 1:200

Ansicht West 1:200

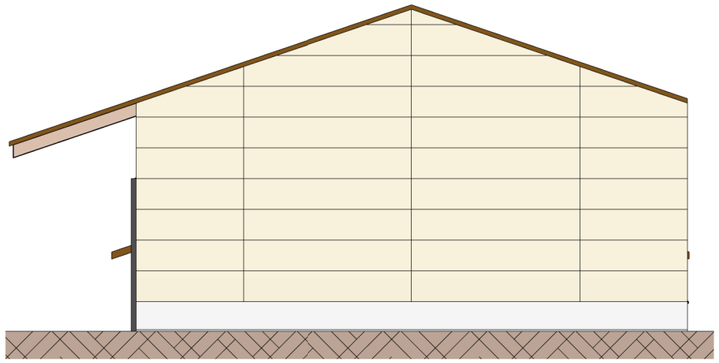

Ansicht Nord 1:200

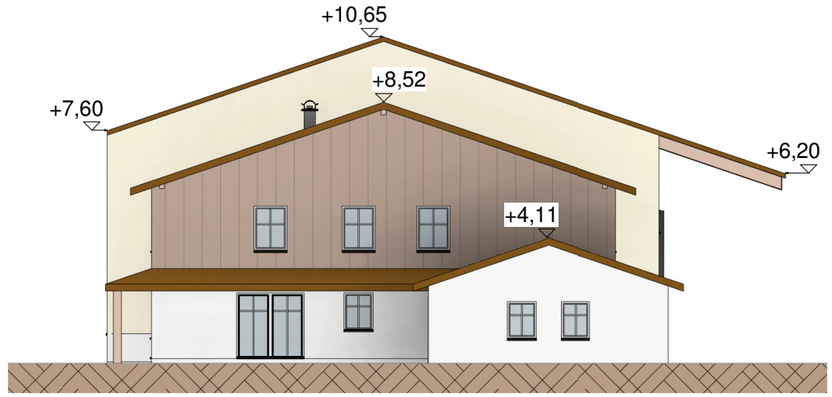

Ansicht Süd 1:200

Vorhaben- und Erschließungsplan zum Vorhabenbezogenen Bebauungsplan "Zimmerei mit Wohngebäude Fl.-Nr 372"
Gemarkung Ettringen

29.11.2021

Gemeinde Ettringen

dreierarchitektur GmbH
86381 Krumbach
Kirchberg 7
Telefon 08282-638899-0
info@dreierarchitektur.de

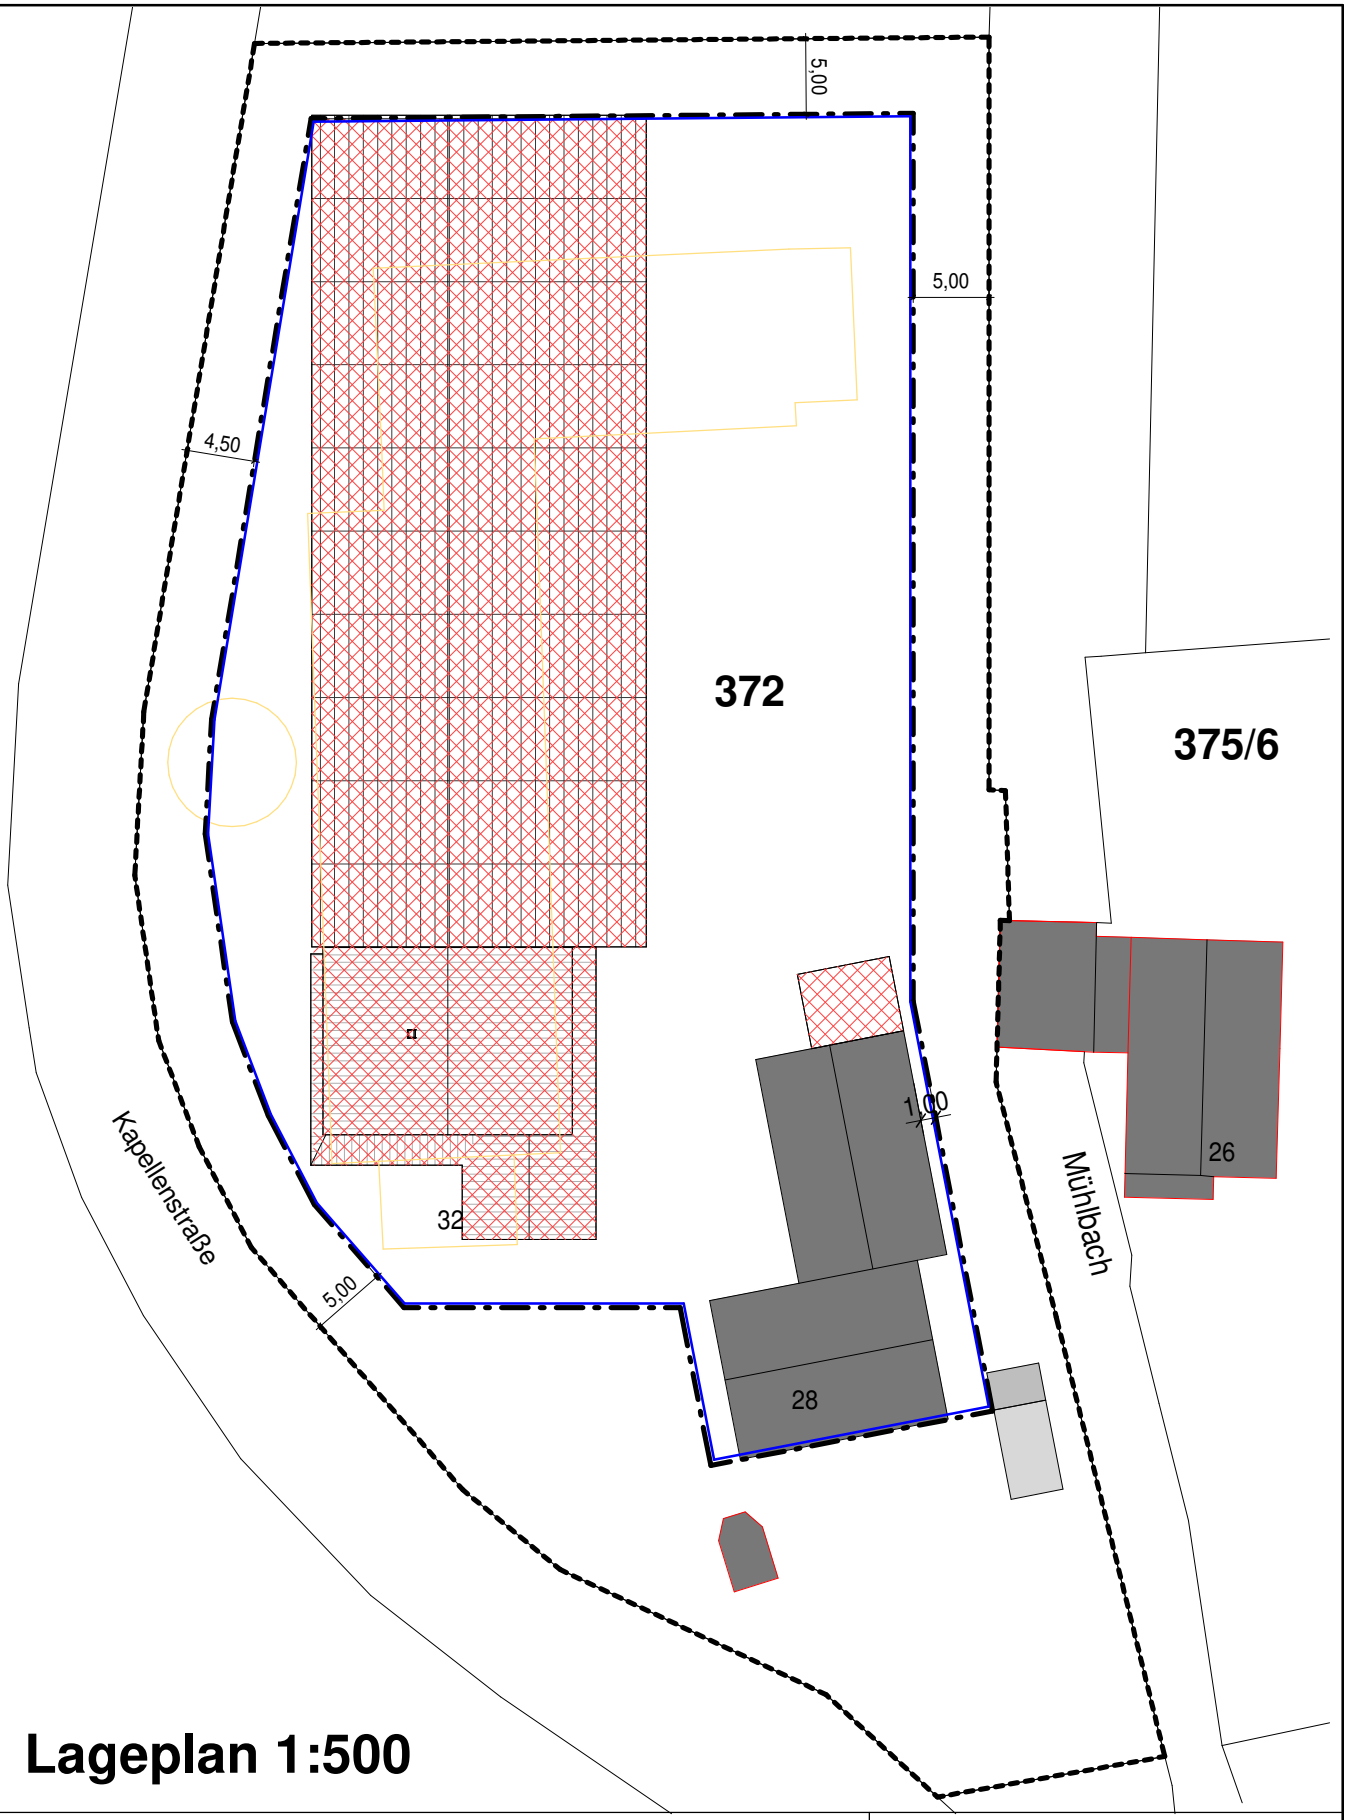

Lageplan 1:500

Vorhaben- und Erschließungsplan zum Vorhabenbezogenen Bebauungsplan "Zimmerei mit Wohngebäude Fl.-Nr 372"
Gemarkung Ettringen

29.11.2021

Gemeinde Ettringen

dreierarchitektur GmbH
86381 Krumbach
Kirchberg 7
Telefon 08282-638899-0
info@dreierarchitektur.de

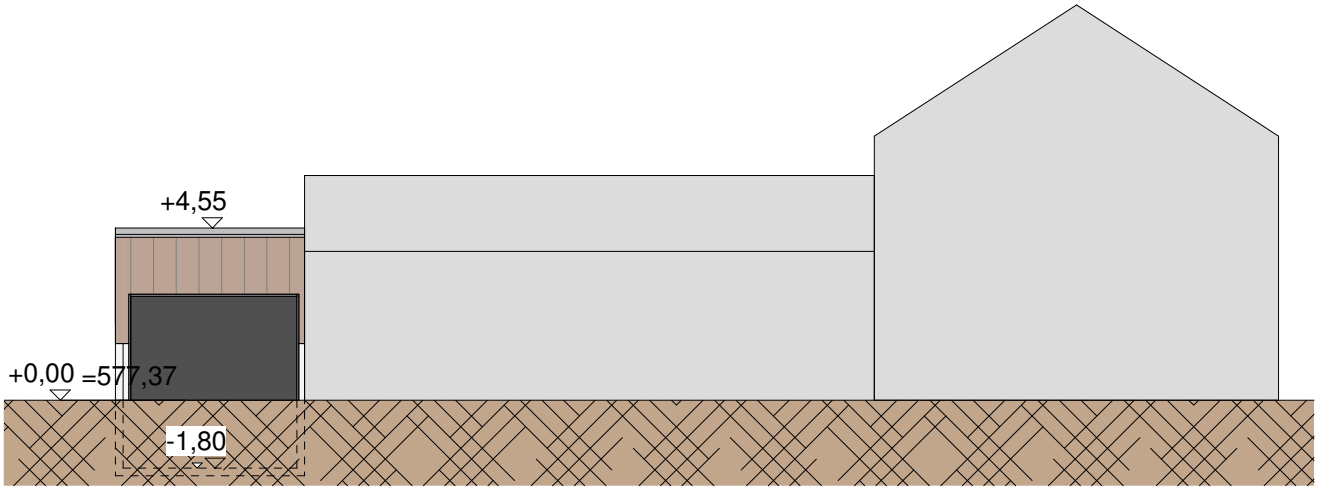

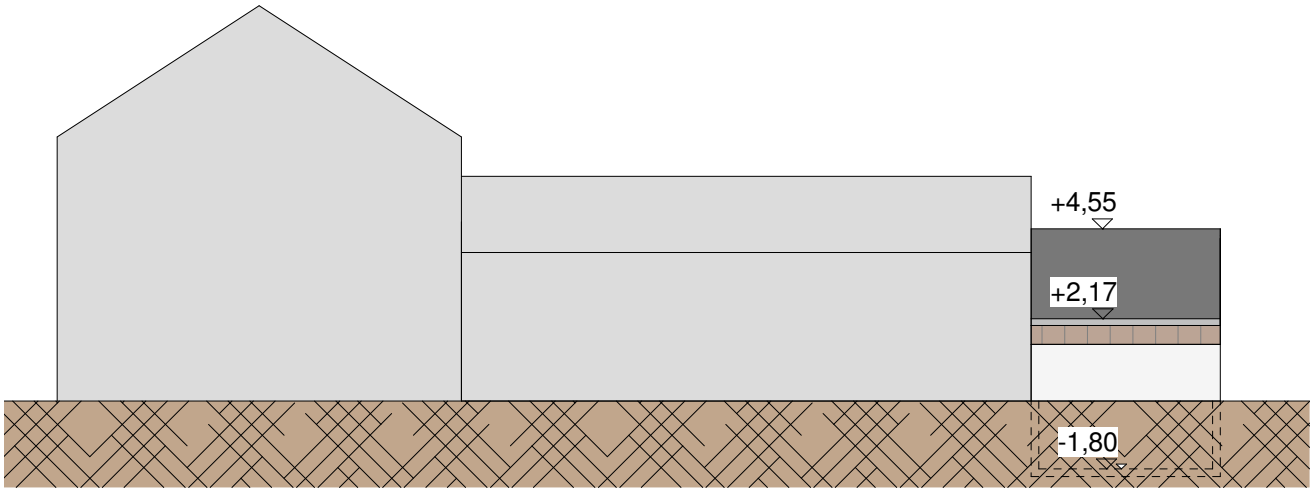

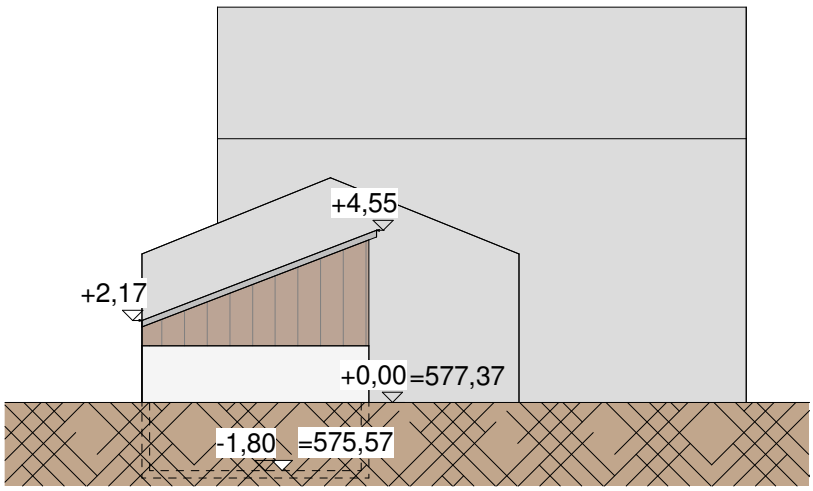

Vorhaben- und Erschließungsplan zum Vorhabenbezogenen Bebauungsplan "Zimmerei mit Wohngebäude Fl.-Nr 372"
Gemarkung Ettringen

29.11.2021

Gemeinde Ettringen

dreierarchitektur GmbH
86381 Krumbach
Kirchberg 7
Telefon 08282-638899-0
info@dreierarchitektur.de

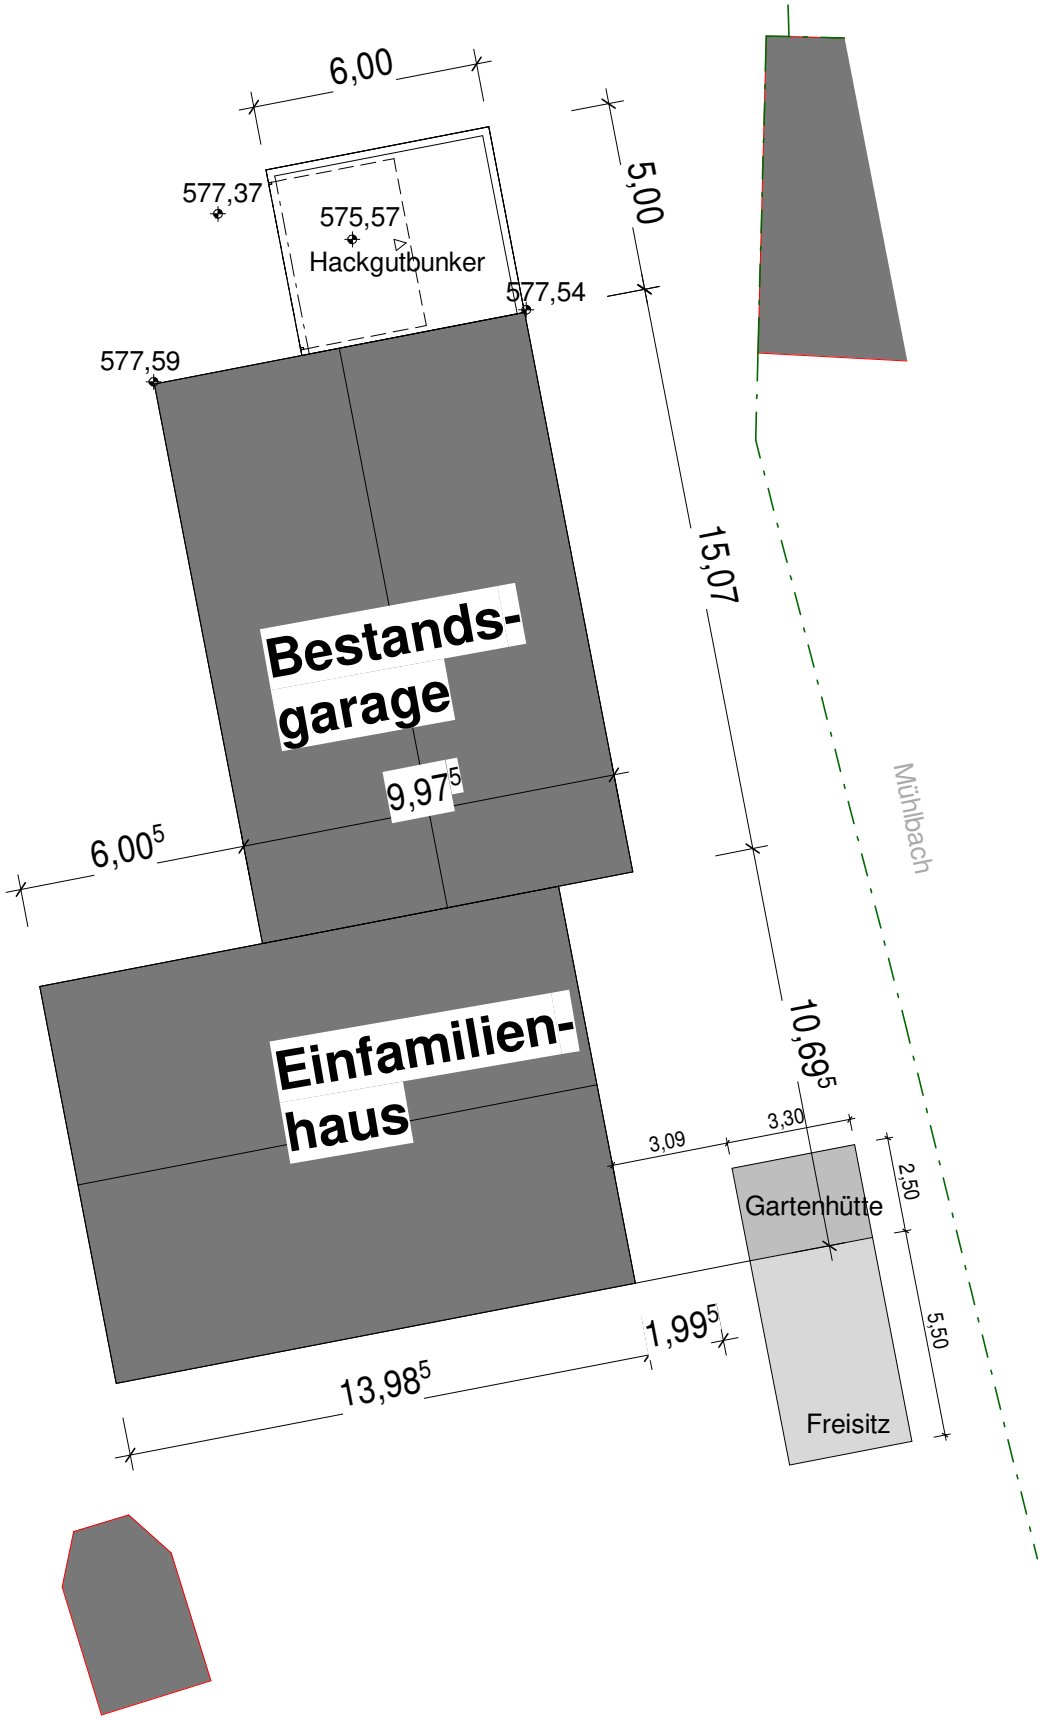

Vorhaben- und Erschließungsplan zum Vorhabenbezogenen Bebauungsplan "Zimmerei mit Wohngebäude Fl.-Nr 372"
Gemarkung Ettringen

29.11.2021

Gemeinde Ettringen

dreierarchitektur GmbH
86381 Krumbach
Kirchberg 7
Telefon 08282-638899-0
info@dreierarchitektur.de

dreier architektur